

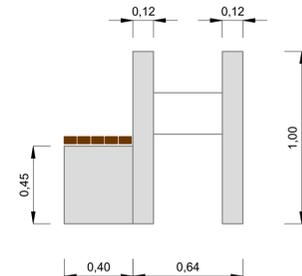
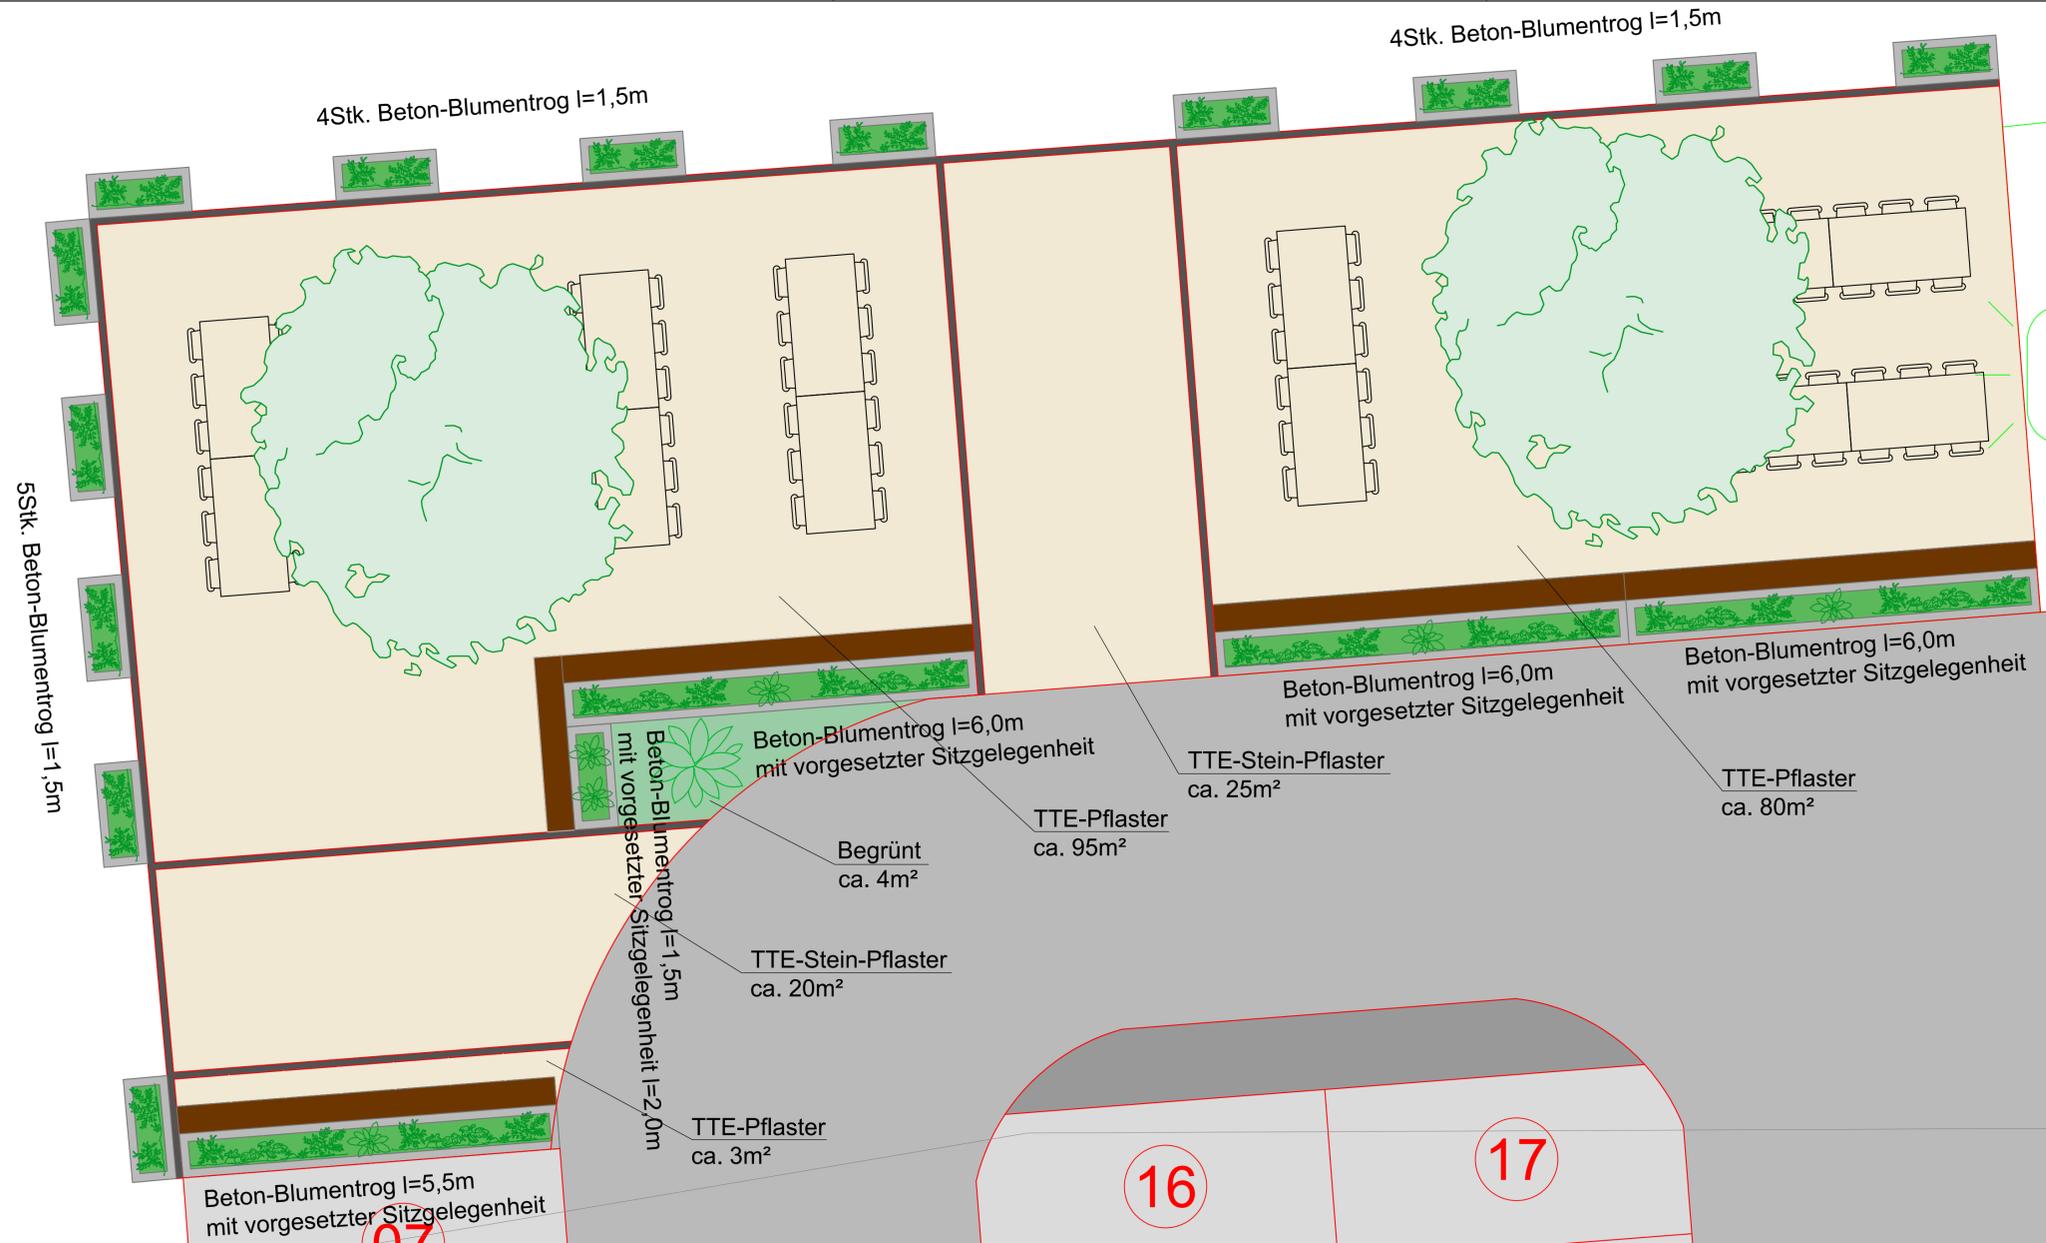


Detailschnitt Betonblumentrog mit vorgesetzter Sitzgelegenheit

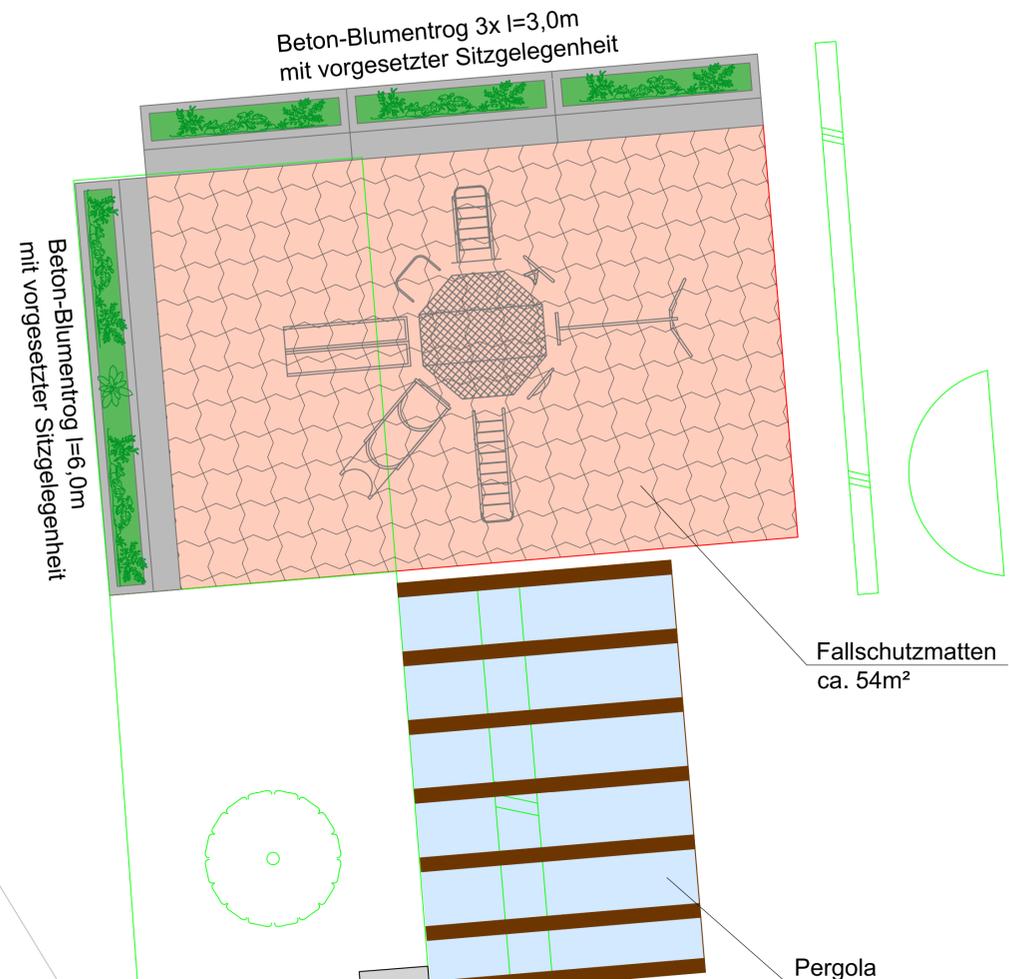

Detailschnitt TTE-Pflaster

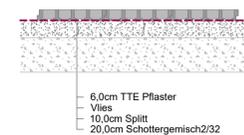

Ingenieurbüro für Kulturtechnik und Wasserwirtschaft  
Henninger & Partner GmbH, A-3550 Langenlois, Missongasse 14, T: +43 (0) 676 847418200

Auftraggeber:  
**Stadtgemeinde Herzogenburg**  
Rathausplatz 8  
A-3130 Herzogenburg

Projekt:  
**Neugestaltung Rathausplatz Herzogenburg**

Inhalt:  
**Detaillageplan und Detailschnitte Bauausführung**

3			
2			
1			
0	02.04.2024	BrM / EnL	Ausgabe: Absteckungsplan
Rev.	Datum:	Bearbeiter:	Änderung:

Projektleiter: BrM    Verfasser: BrM / EnL    Datum: 02.04.2024

Geschäftszahl:  
P23-2270  
Plan Nr:  
P23-2270-01  
Maßstab:  
1 : 50, 1:20    0,60m²

Stempel und Unterschrift: