


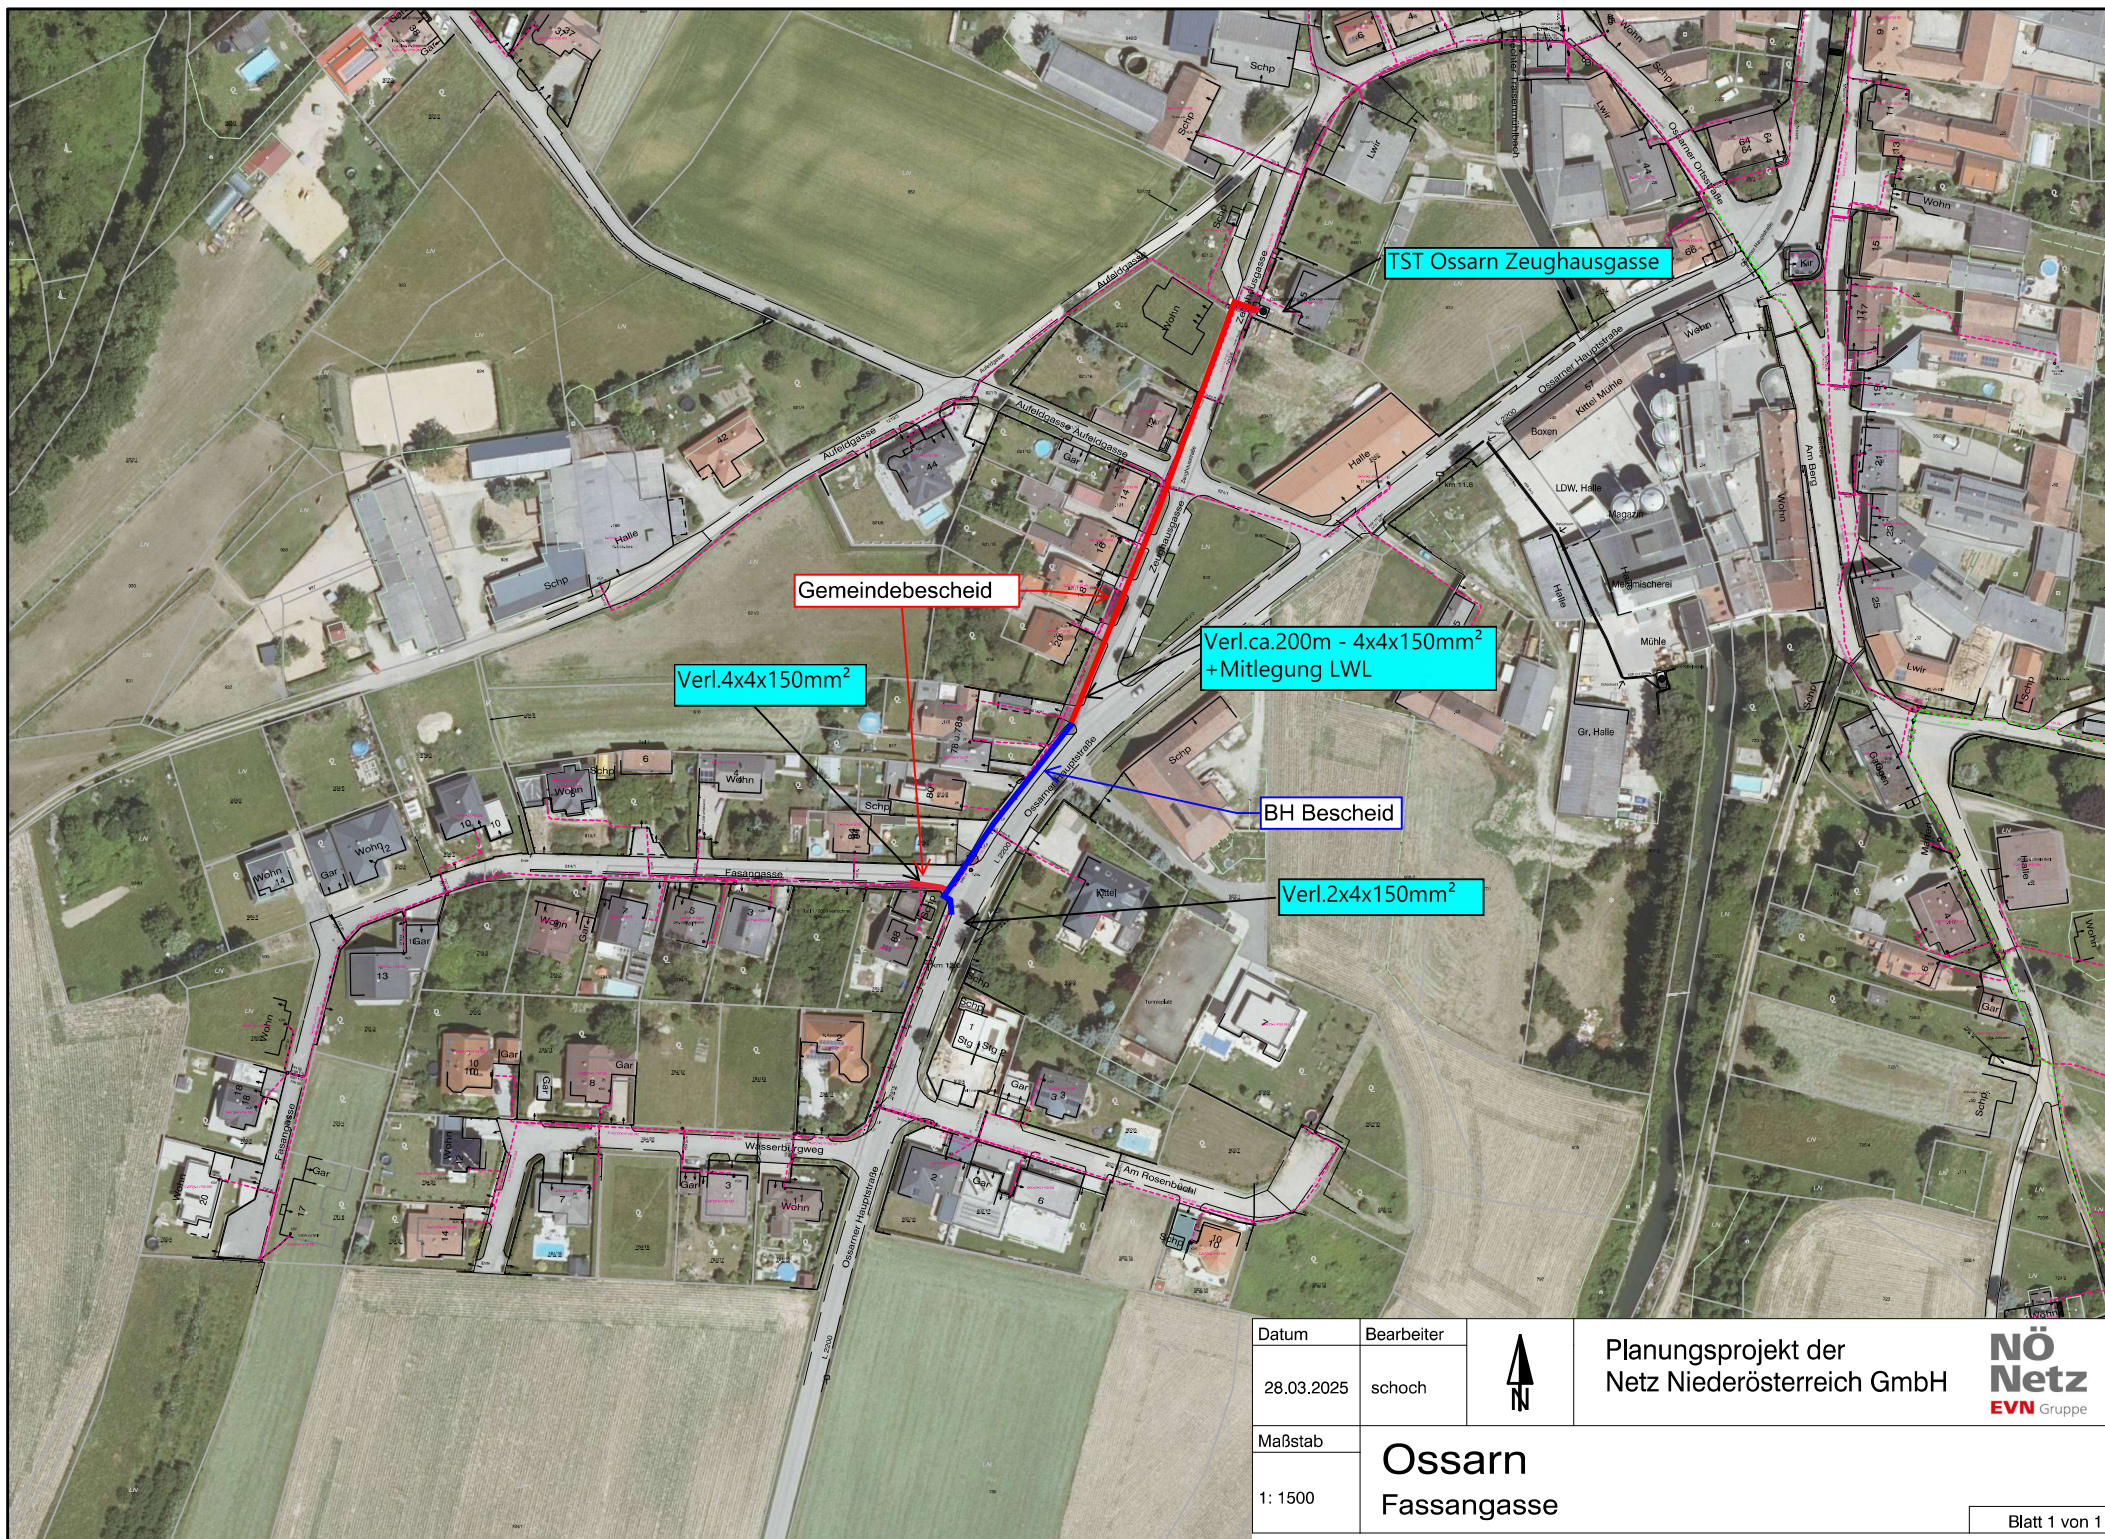

Datum	Bearbeiter		Planungsprojekt der Netz Niederösterreich GmbH	
28.03.2025	schoch			
Maßstab	Ossarn Fassangasse Blatt 1 von 1			
1: 1500				